


LÄNSIPÄÄTY

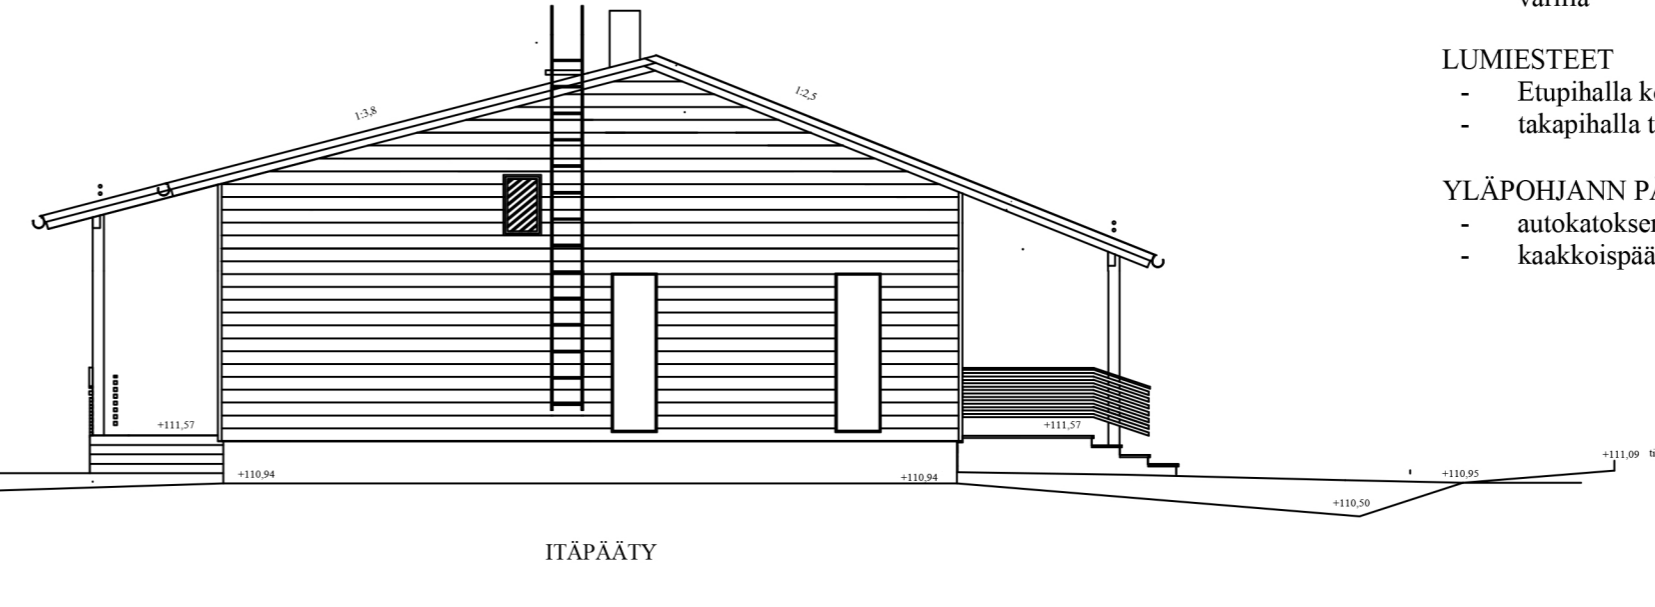

ITÄPÄÄTY

VÄRIT:


- SEINÄT vaakapanelointi 170mm väri NCS-0806-Y25R
- Täydentävät puuosat valkoinen, (pääovi punainen)
- IKKUNA JA MUUT OVET valkoinen
- KATTO Tummanruskea RR32
- SOKKELI tummanruskea
- KATTOVARUSTEET, tikkaat, räystäskourut ja putket katon värillä

LUMIESTEET


- Etupihalla koko lappeen mitalla
- takapihalla tarvittaessa koko lappeen mitalla

YLÄPOHJANN PÄÄSY

- autokatoksen katosta
- kaakkoispäädyssä tikkaiden vierestä

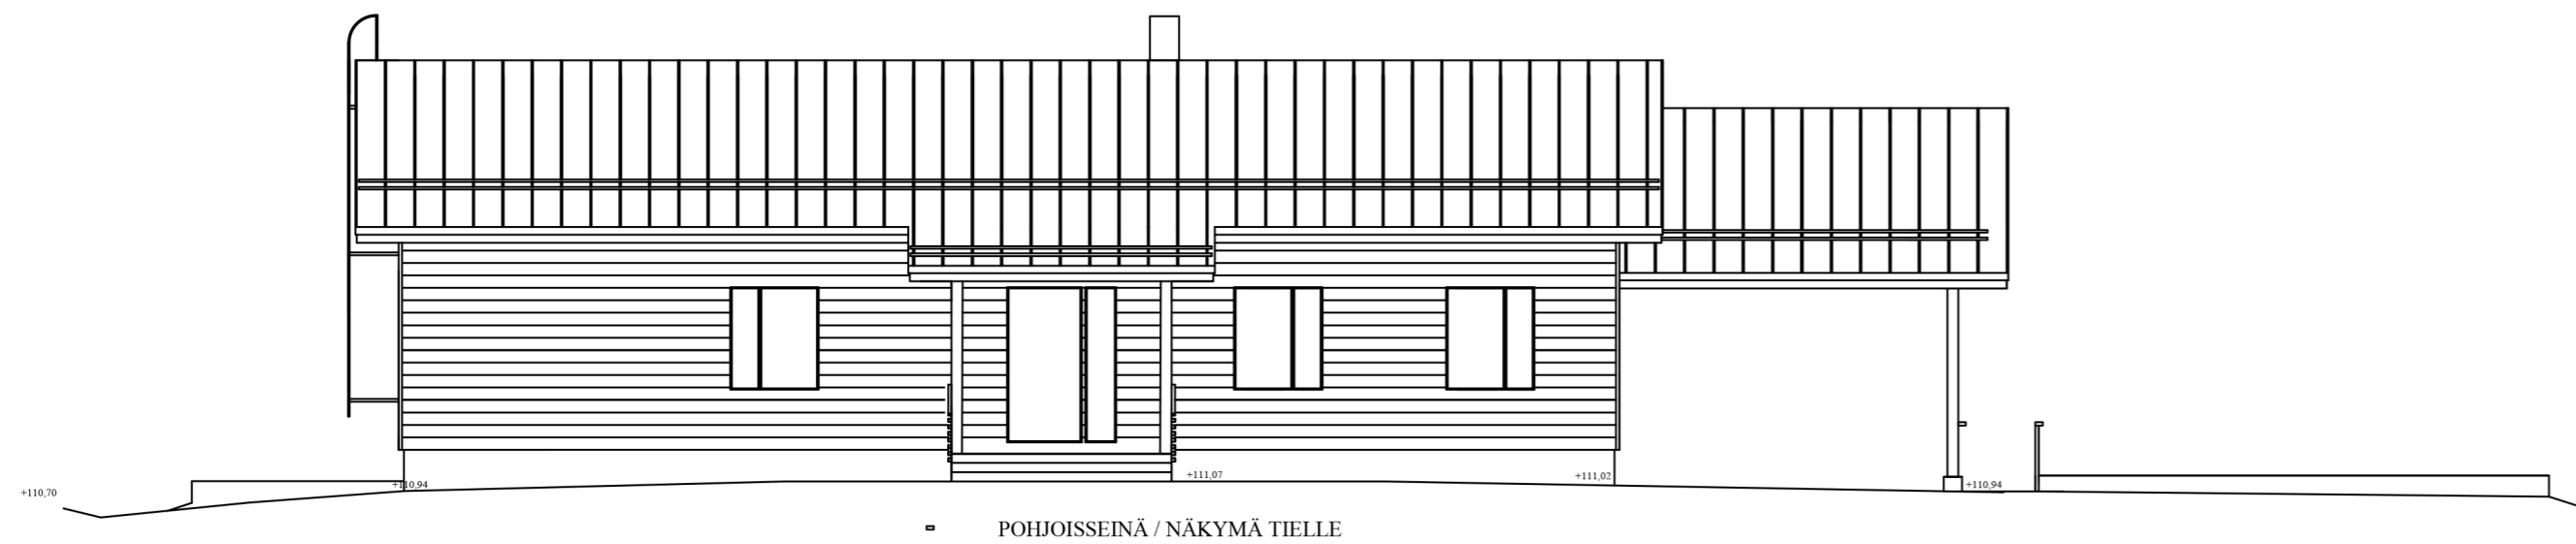

POHJOISSEINÄ / NÄKYMÄ TIELLE

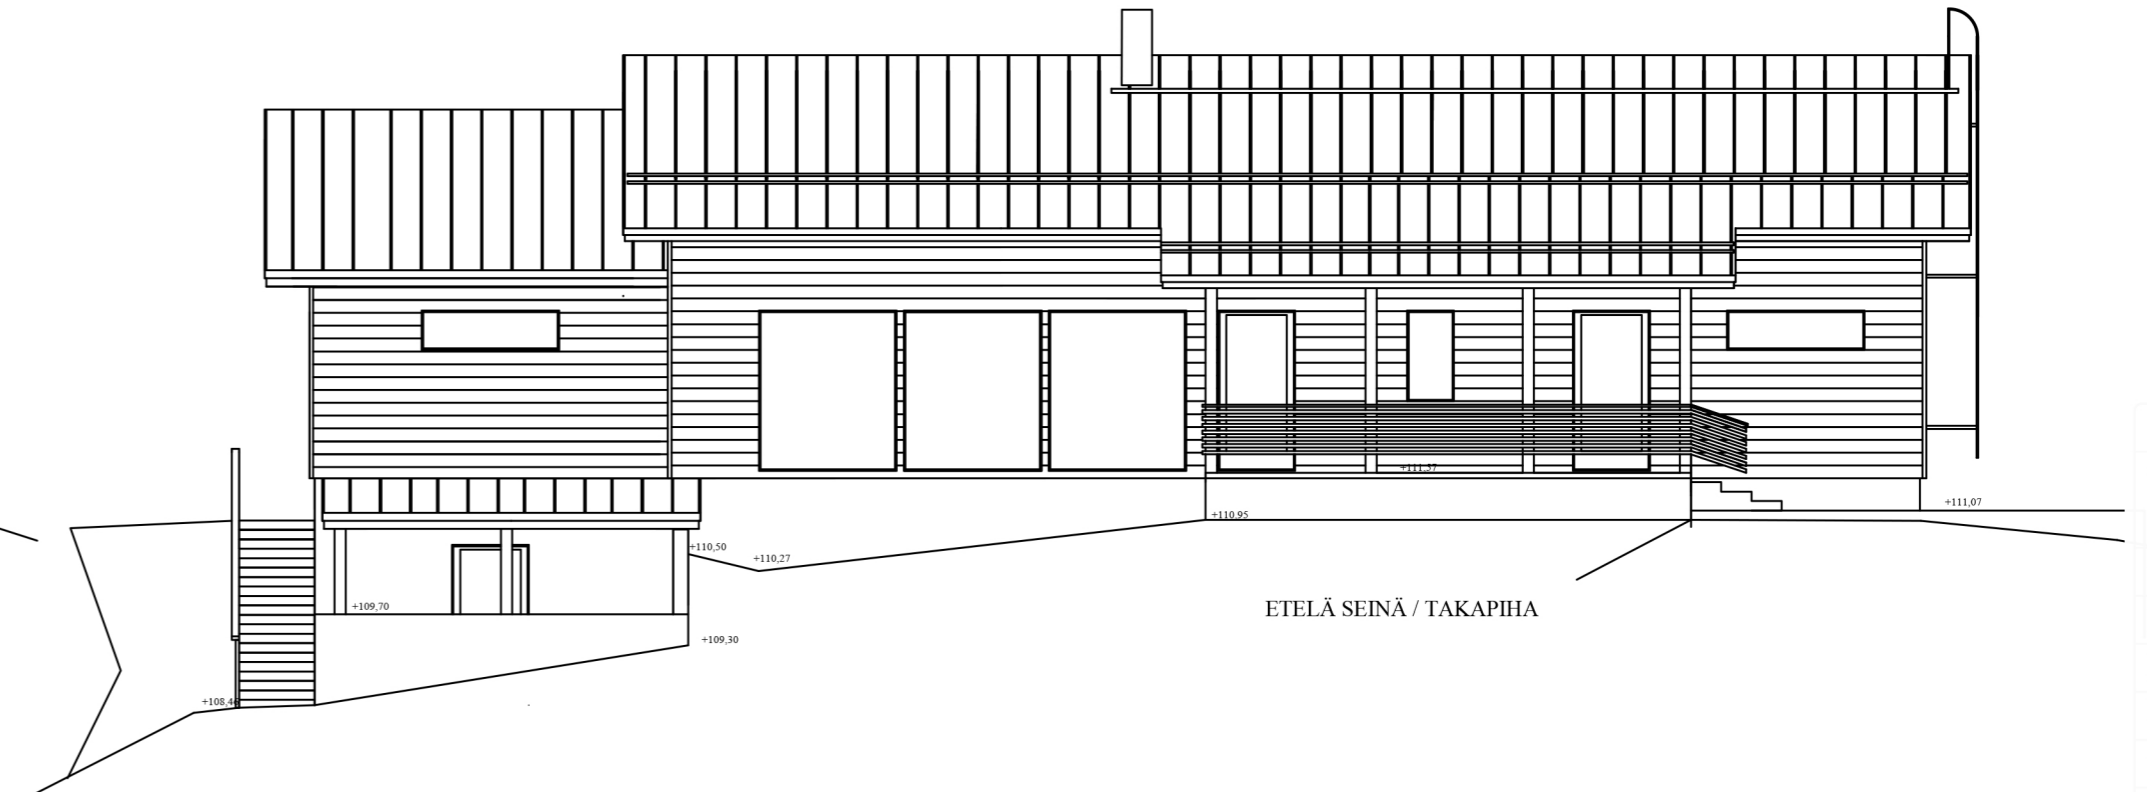

ETELÄ SEINÄ / TAKAPIHA