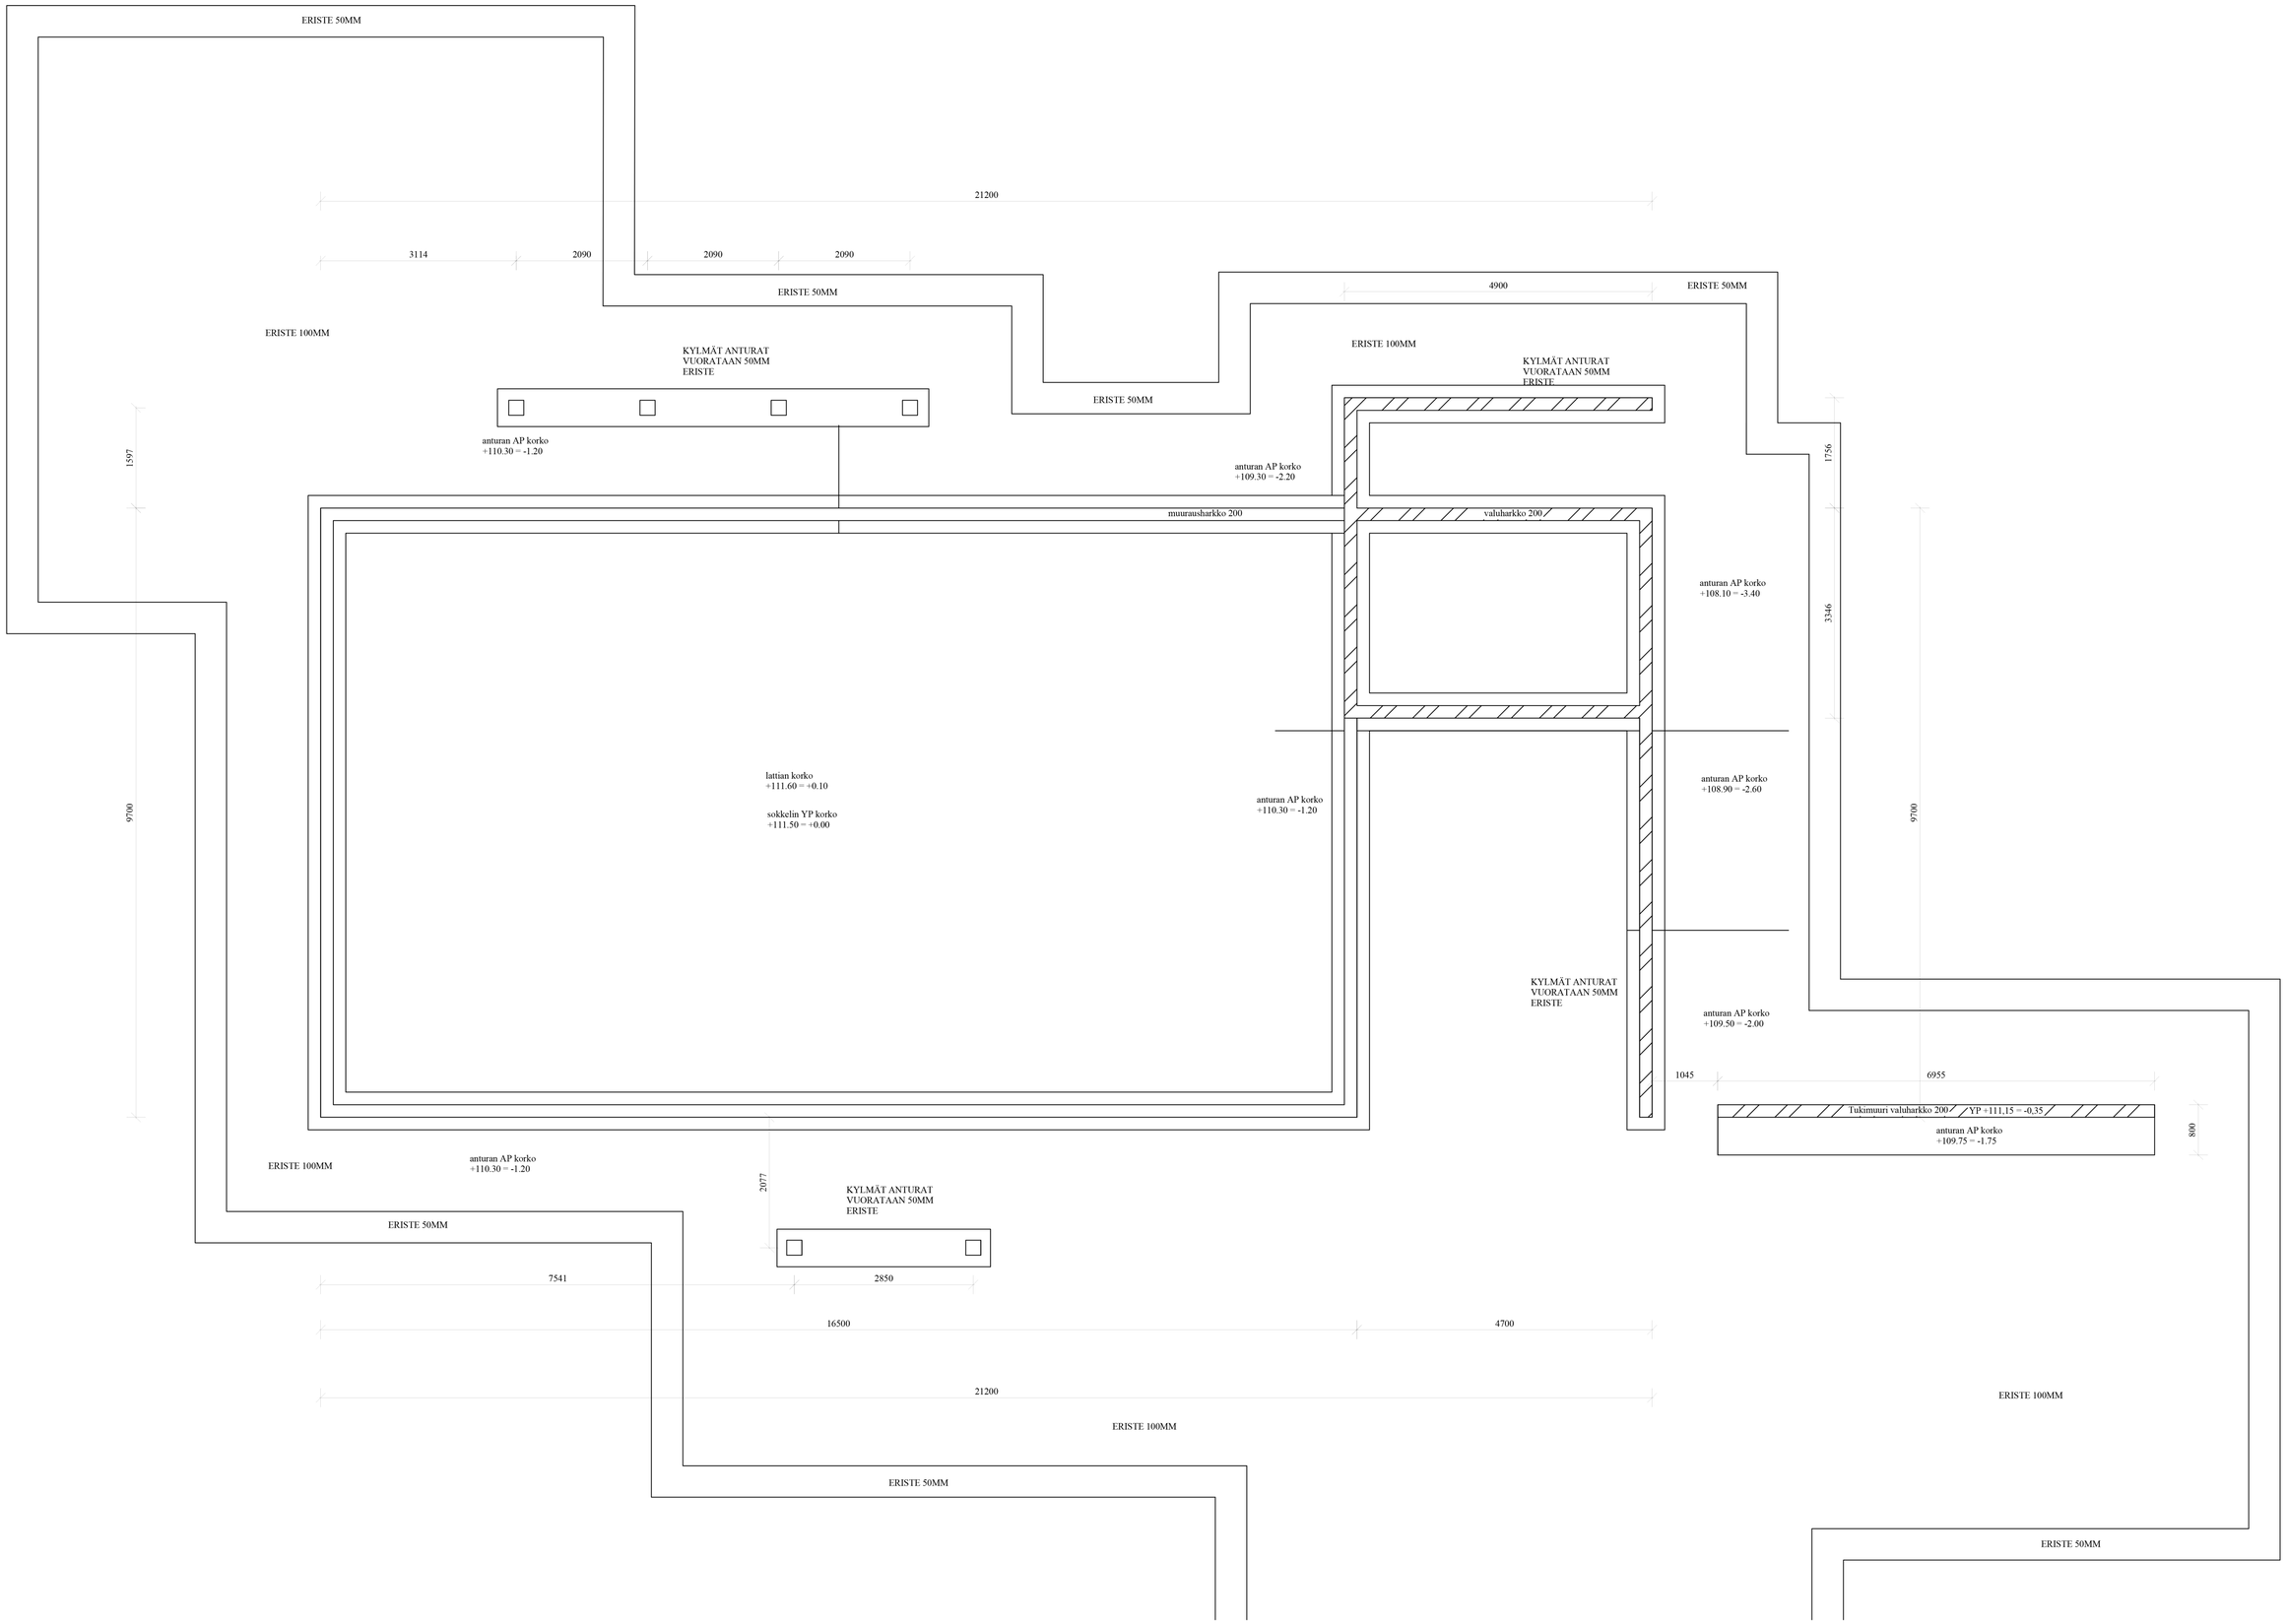PERUSTUSKUVA 1:50