



TUULISITEET

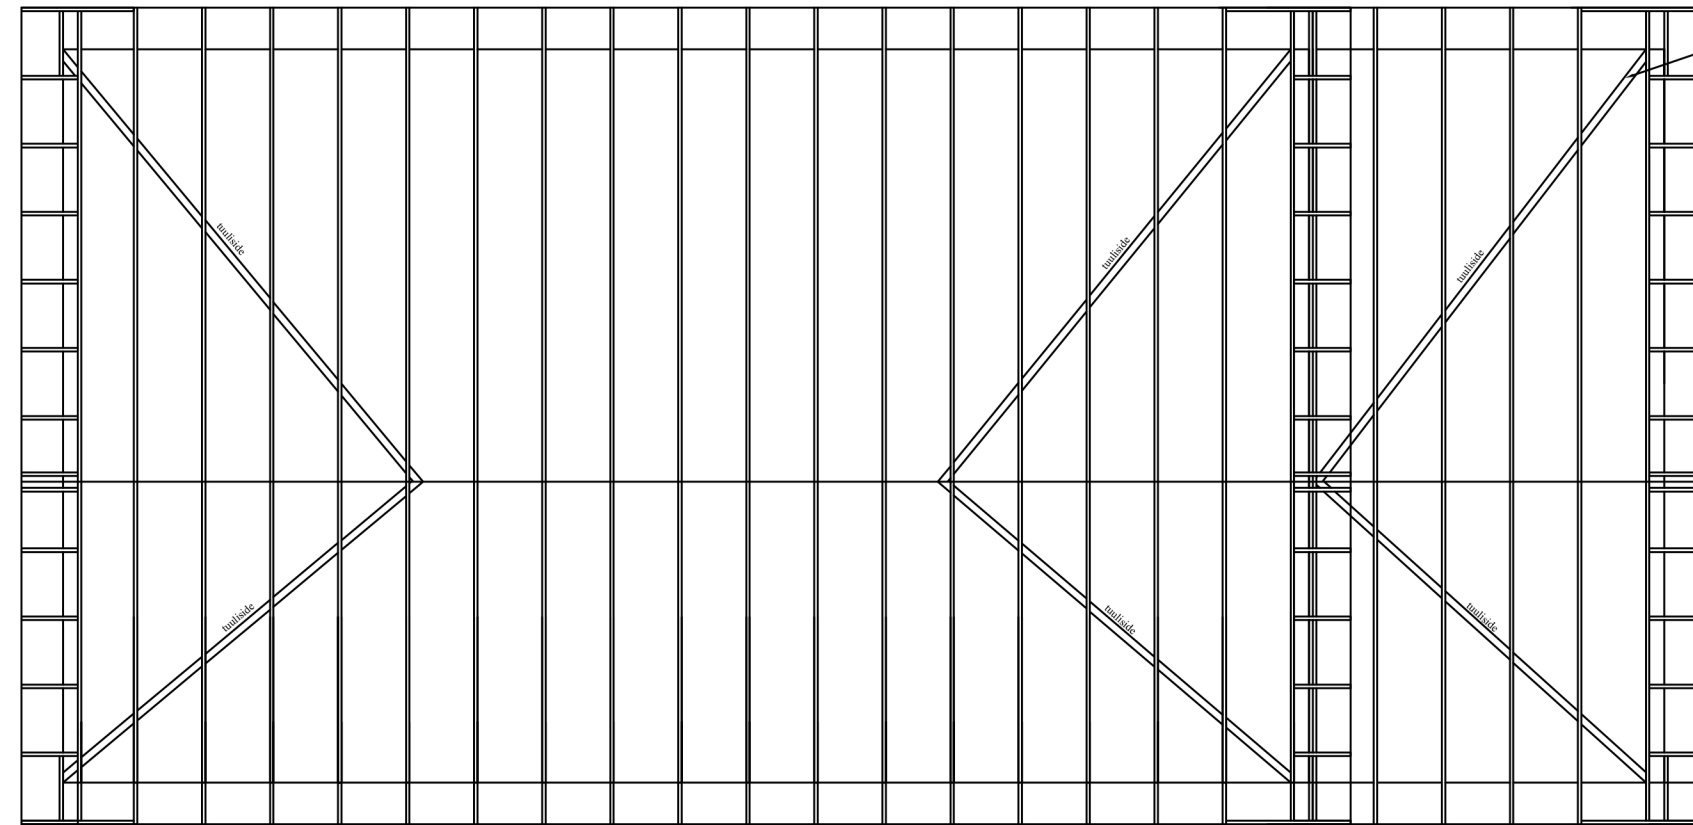


Tuulisteet 22x100 TS asutetaan 3 illa 75mm kuumasinkryllä nauhallä. Yläosan yläpaarteet alapintaan ja alasiden alaparteet työpintaan kuvan esittämällä tavalla.

NURJAHDUKSEN TUENTA

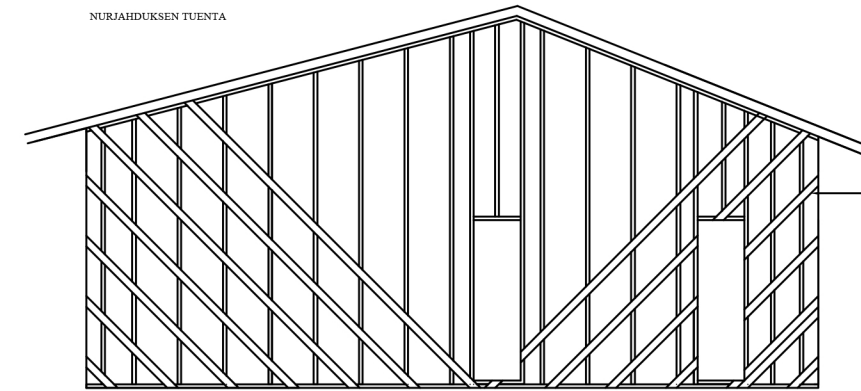


Alin koolaus 3 illa 90mm kuumasinkryllä nauhallä tuulensuojalevyä läpi 45 asteen kulmaan rakennuksen jokaisella sivulla, myös päädtyt. tuulensuoja levyt teipataan tiiviksi levyyn tarkoitettulla teipillä tai kapuloidaan tiiviksi laattapain ja timamilla.

TUULISITEET

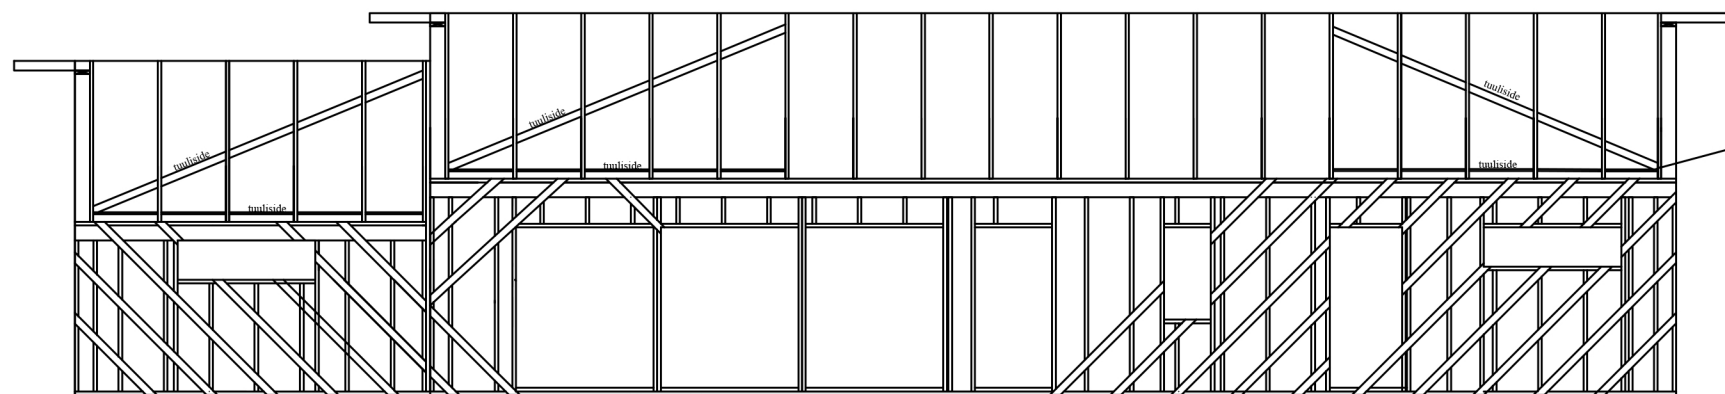

Tuulisteet 22x100 TS asutetaan 3 illa 75mm kuumasinkryllä nauhallä. Yläosan yläpaarteet alapintaan ja alasiden alaparteet työpintaan kuvan esittämällä tavalla.

NURJAHDUKSEN TUENTA

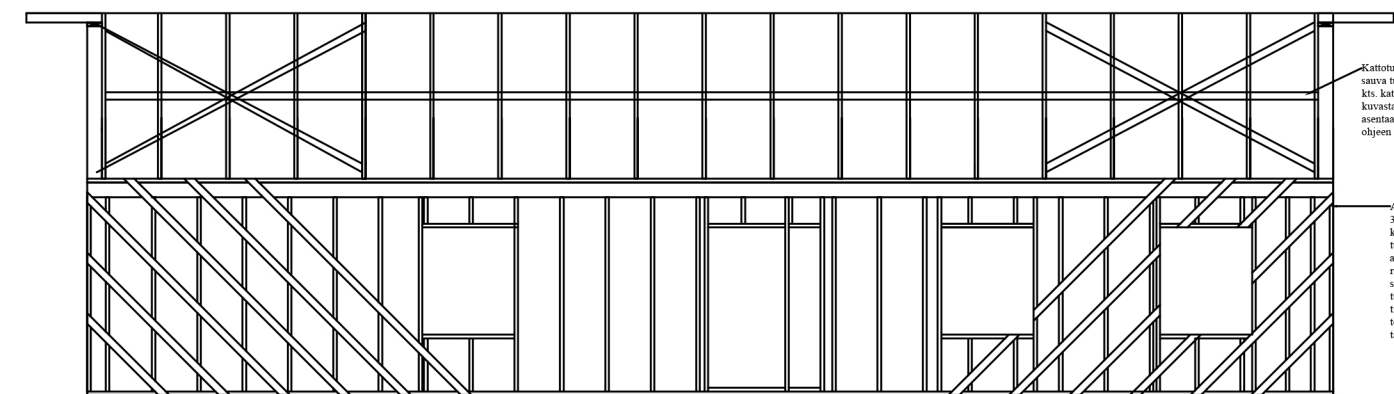

Kattotolalla pisin perustava saava tuetaan nurjahduksella ks. kattotolalla toimittajan kuvasta ohje. Lisätiivitä voi asettaa tuolin toimittajan ohjeen mukaan.

Alin koolaus 22x100TS 3 illa 90mm kuumasinkryllä nauhallä tuulensuojalevyä läpi 45 asteen kulmaan rakennuksen jokaisella sivulla, myös päädtyt. tuulensuoja levyt teipataan tiiviksi levyyn tarkoitettulla teipillä ja kapuloidaan tarvittaessa tiiviksi.